











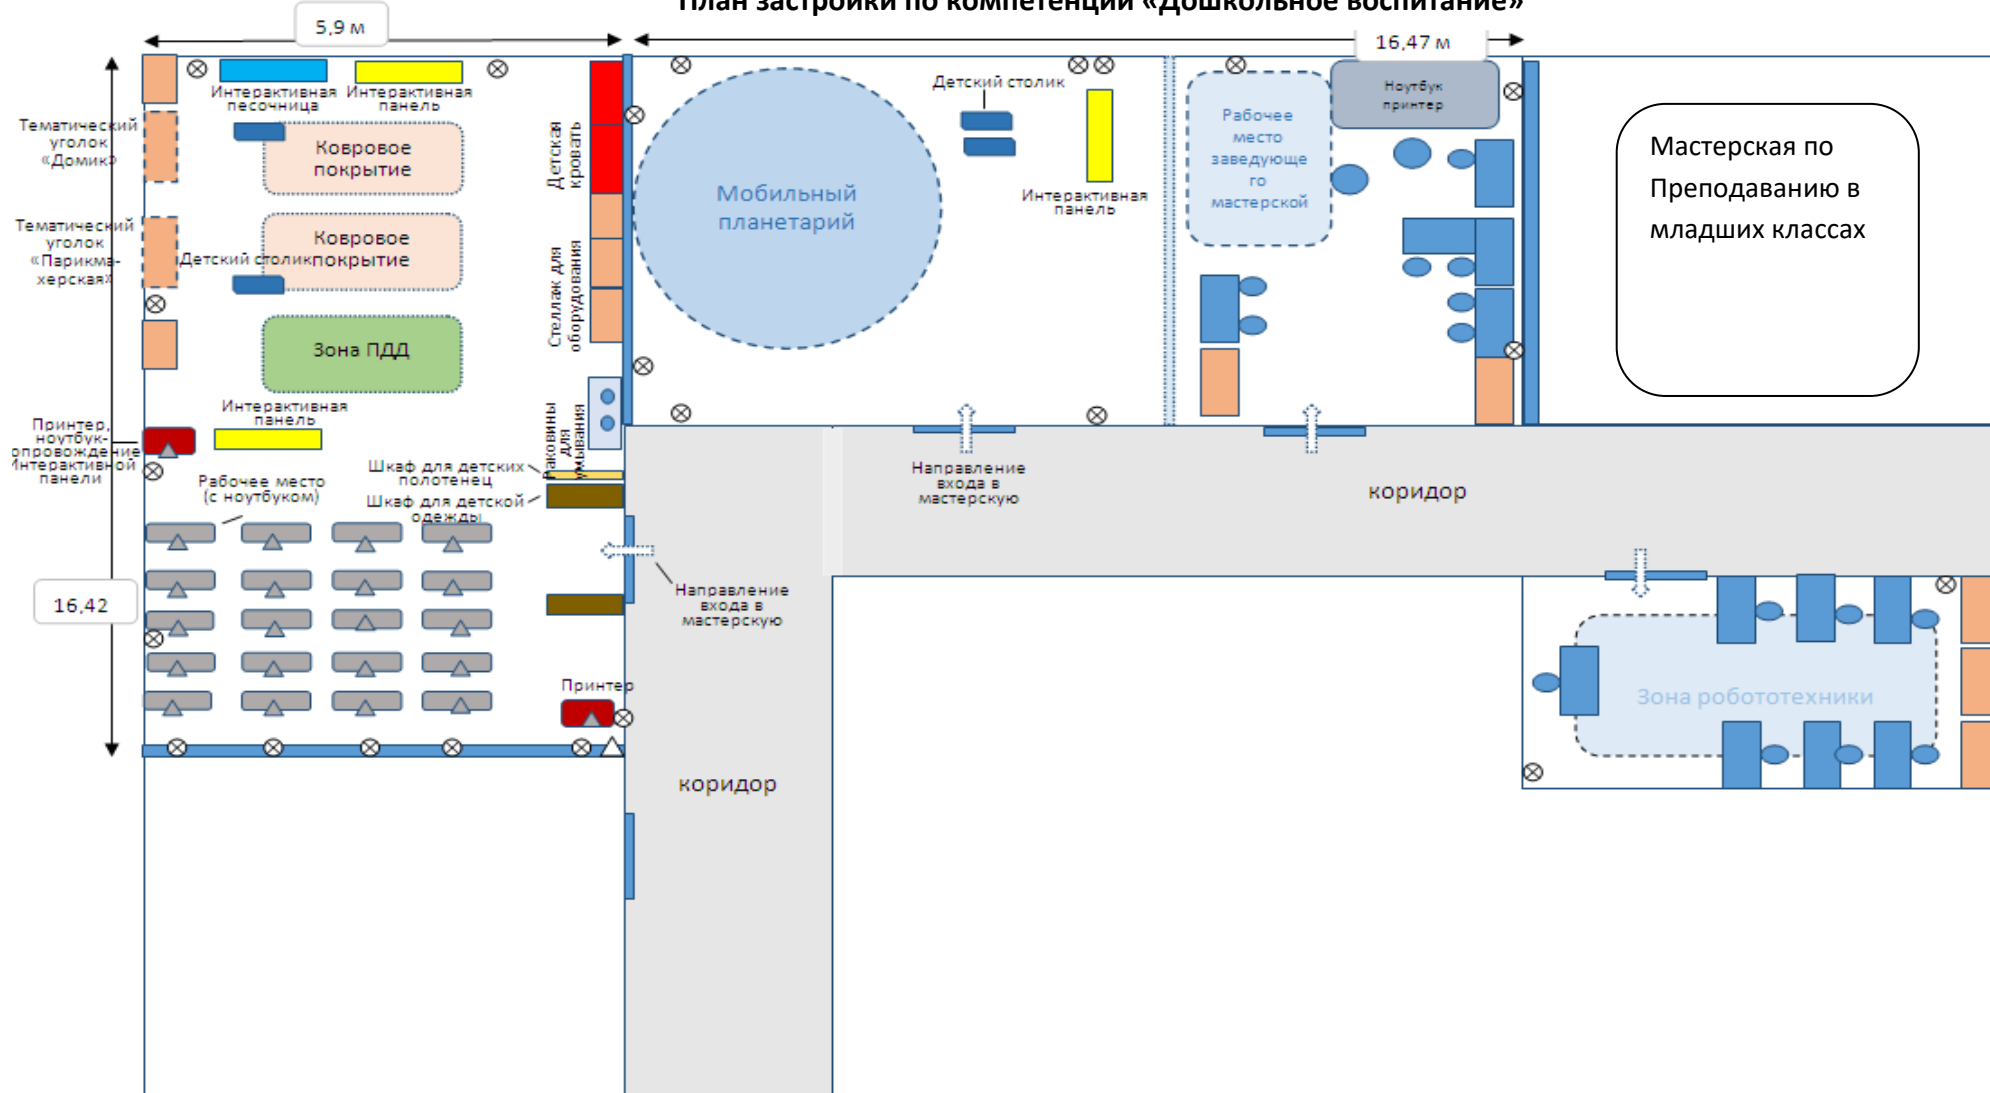






План застройки по компетенции «Дошкольное воспитание»

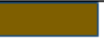

	Интерактивная панель		Тематические уголки «Парикмахерская», «Домик»
	Детская кровать		Детский столик
	Стеллаж для оборудования		Рабочее место (с ноутбуком)
	Раковины для умывания		Место технического эксперта
	Шкаф для детской одежды		Ковровое покрытие
	Шкаф для детских полотенец		Розетка
	Направление входа в мастерскую		<u>Маршрутизатор</u>
	Интерактивная песочница		
	Зона ПДД		

ДОПОЛНИТЕЛЬНЫЕ ТРЕБОВАНИЯ К ОБЕСПЕЧЕНИЮ МАСТЕРСКОЙ (КОММУНИКАЦИИ, ПОДКЛЮЧЕНИЯ, ОСВЕЩЕНИЕ И Т.П.):

Электричество на 1 рабочее место - 220 Вольт (2 кВт)

Интернет беспроводной на каждое рабочее место