


План застройки мастерской по компетенции «Физическая культура, спорт и фитнес»

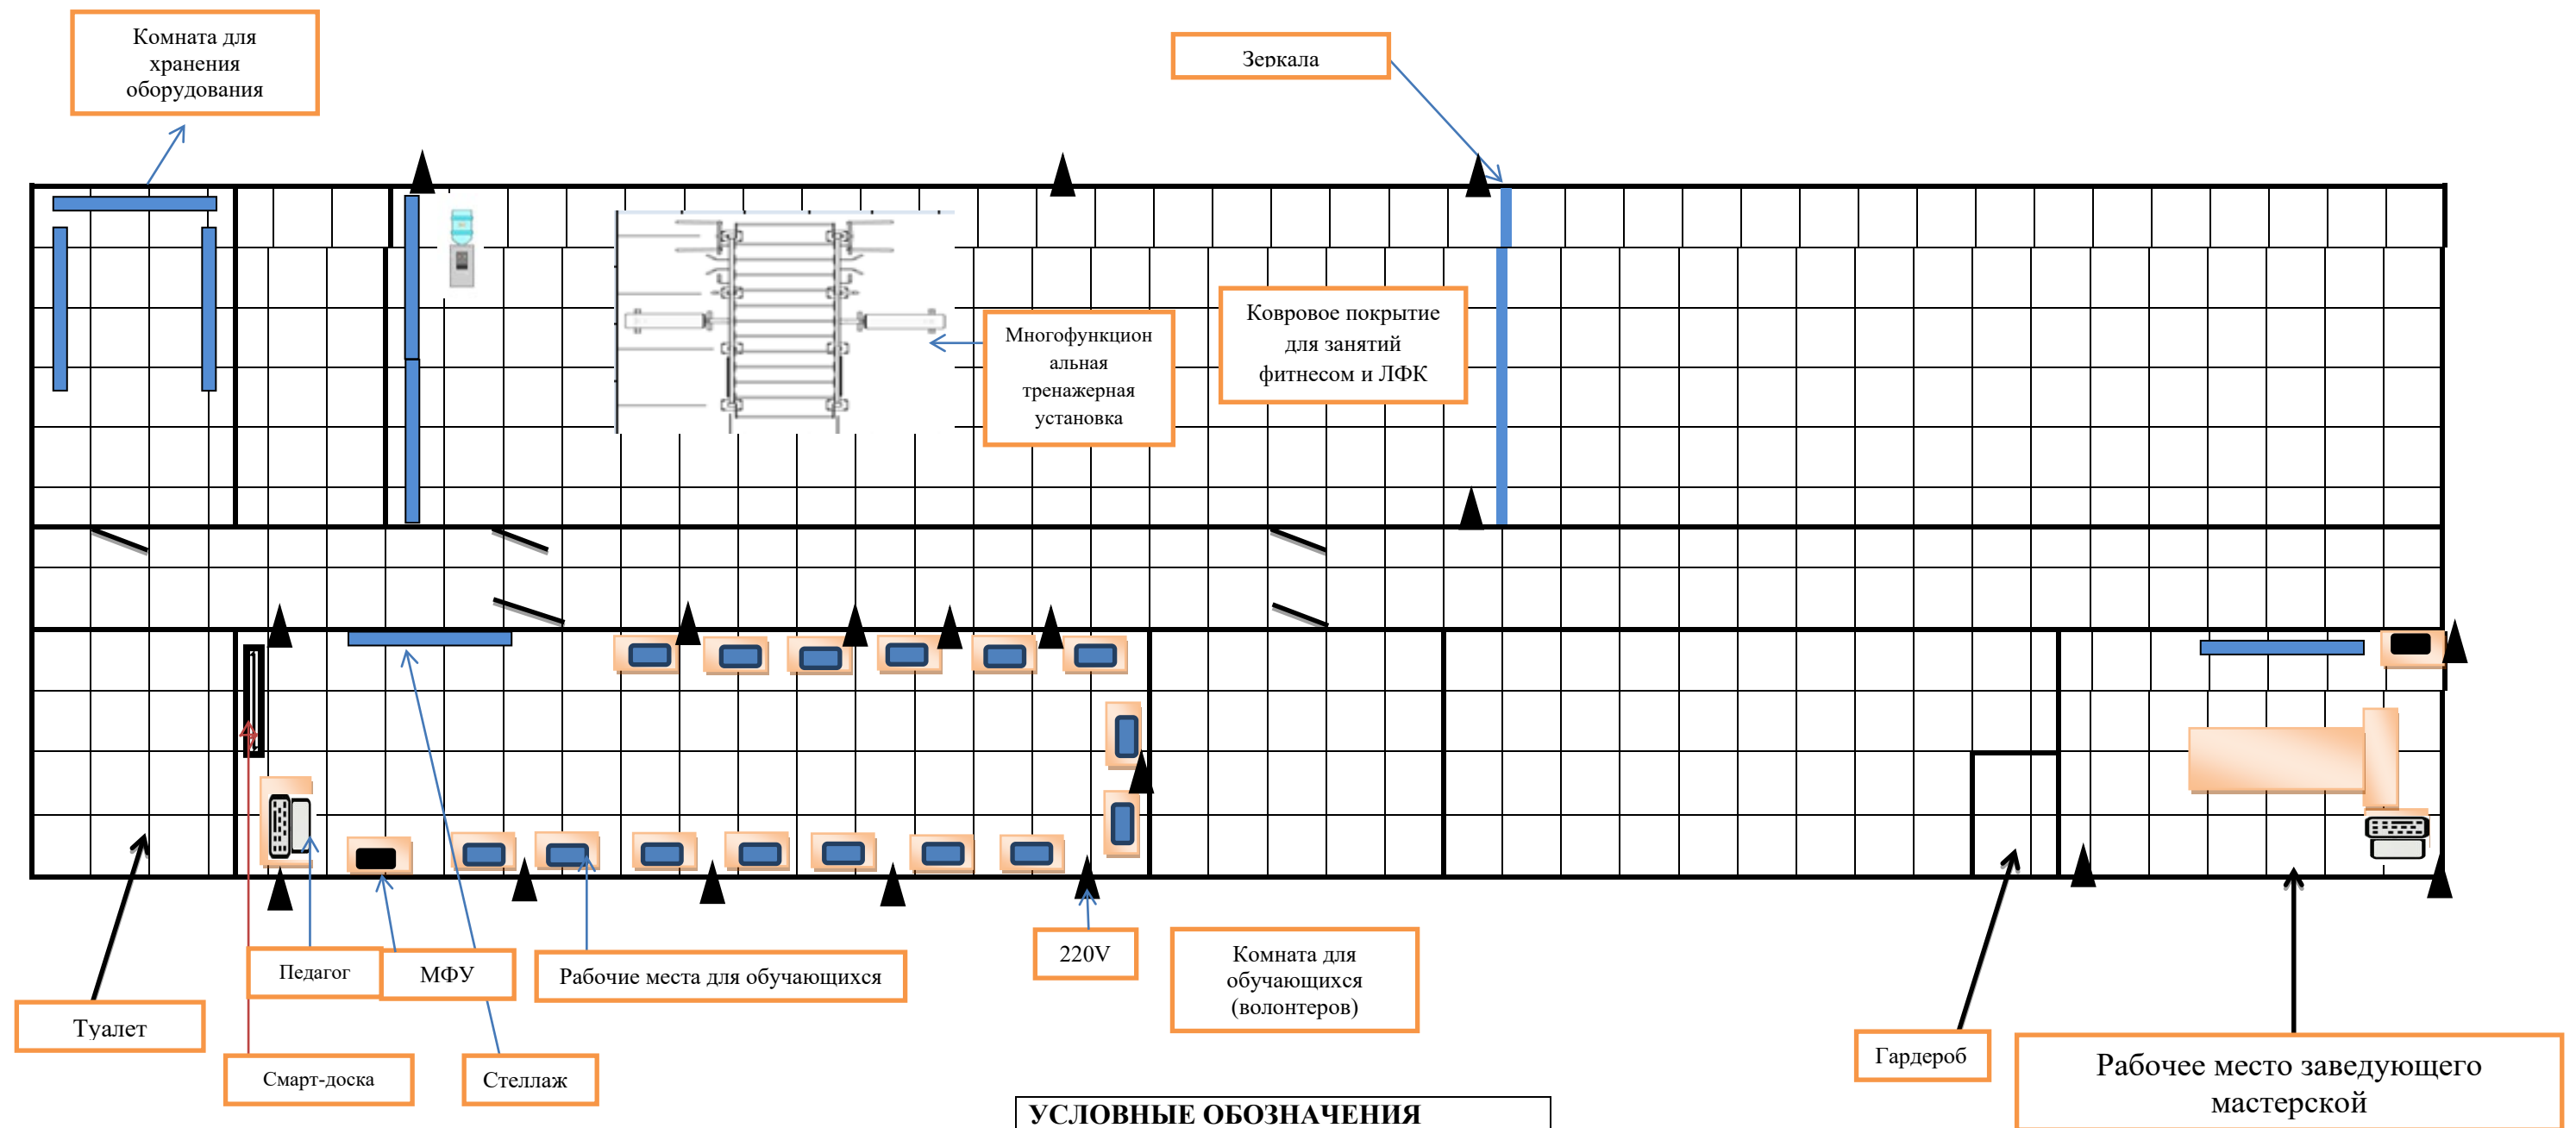

УСЛОВНЫЕ ОБОЗНАЧЕНИЯ	
	Интерактивная доска
	Стеллаж
	стол 1000*70
	розетка 220 V
	ноутбук
	компьютер
	принтер
	Кулер

ДОПОЛНИТЕЛЬНЫЕ ТРЕБОВАНИЯ К ОБЕСПЕЧЕНИЮ И Т.П.):

Электричество на 1 рабочее место - 220 Вольт (2 кВт)

Интернет беспроводной на каждое рабочее место

15 новых рабочих мест

МАСТЕРСКОЙ (КОММУНИКАЦИИ, ПОДКЛЮЧЕНИЯ, ОСВЕЩЕНИЕ)