







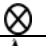




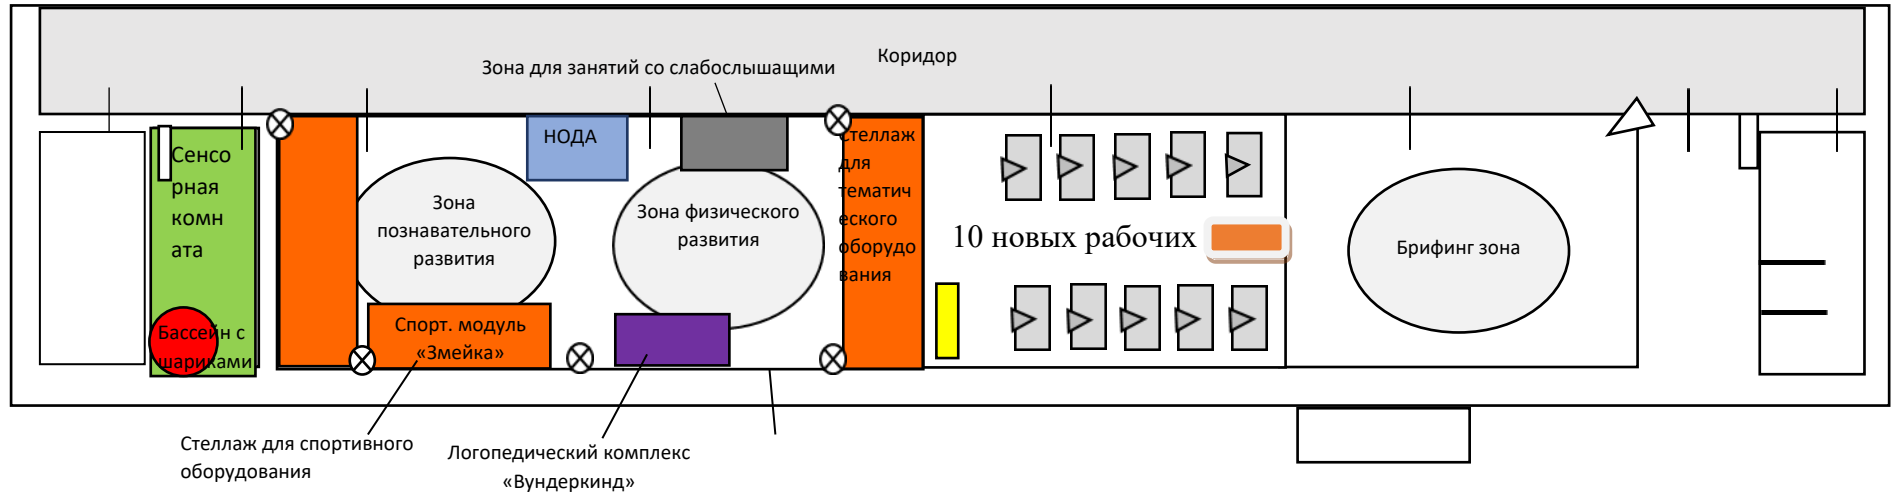

## План застройки мастерской по компетенции «Инклюзивное образование»



	<b>Стеллаж для оборудования</b>		<b>Сенсорная комната</b>
	<b>Зона развития</b>		<b>Логопедический комплекс «Вундеркинд»</b>
	<b>Бассейн с шариками</b>		<b>НОДА</b>
	<b>Интерактивная панель</b>		<b>Розетка</b>
	<b>Рабочее место (с ноутбуком)</b>		<b>Маршрутизатор</b>
	<b>Зона для занятий со слабослышащими</b>		
	<b>Набор психологи «Приоритет»</b>		

**ДОПОЛНИТЕЛЬНЫЕ ТРЕБОВАНИЯ К ОБЕСПЕЧЕНИЮ МАСТЕРСКОЙ  
(КОММУНИКАЦИИ, ПОДКЛЮЧЕНИЯ, ОСВЕЩЕНИЕ И Т.П.):**  
**Электричество на 1 рабочее место – 220 Вольт (2кВт)**  
**Интернет беспроводной на каждое рабочее место**