


План застройки мастерской по компетенции «Преподавание технологии»

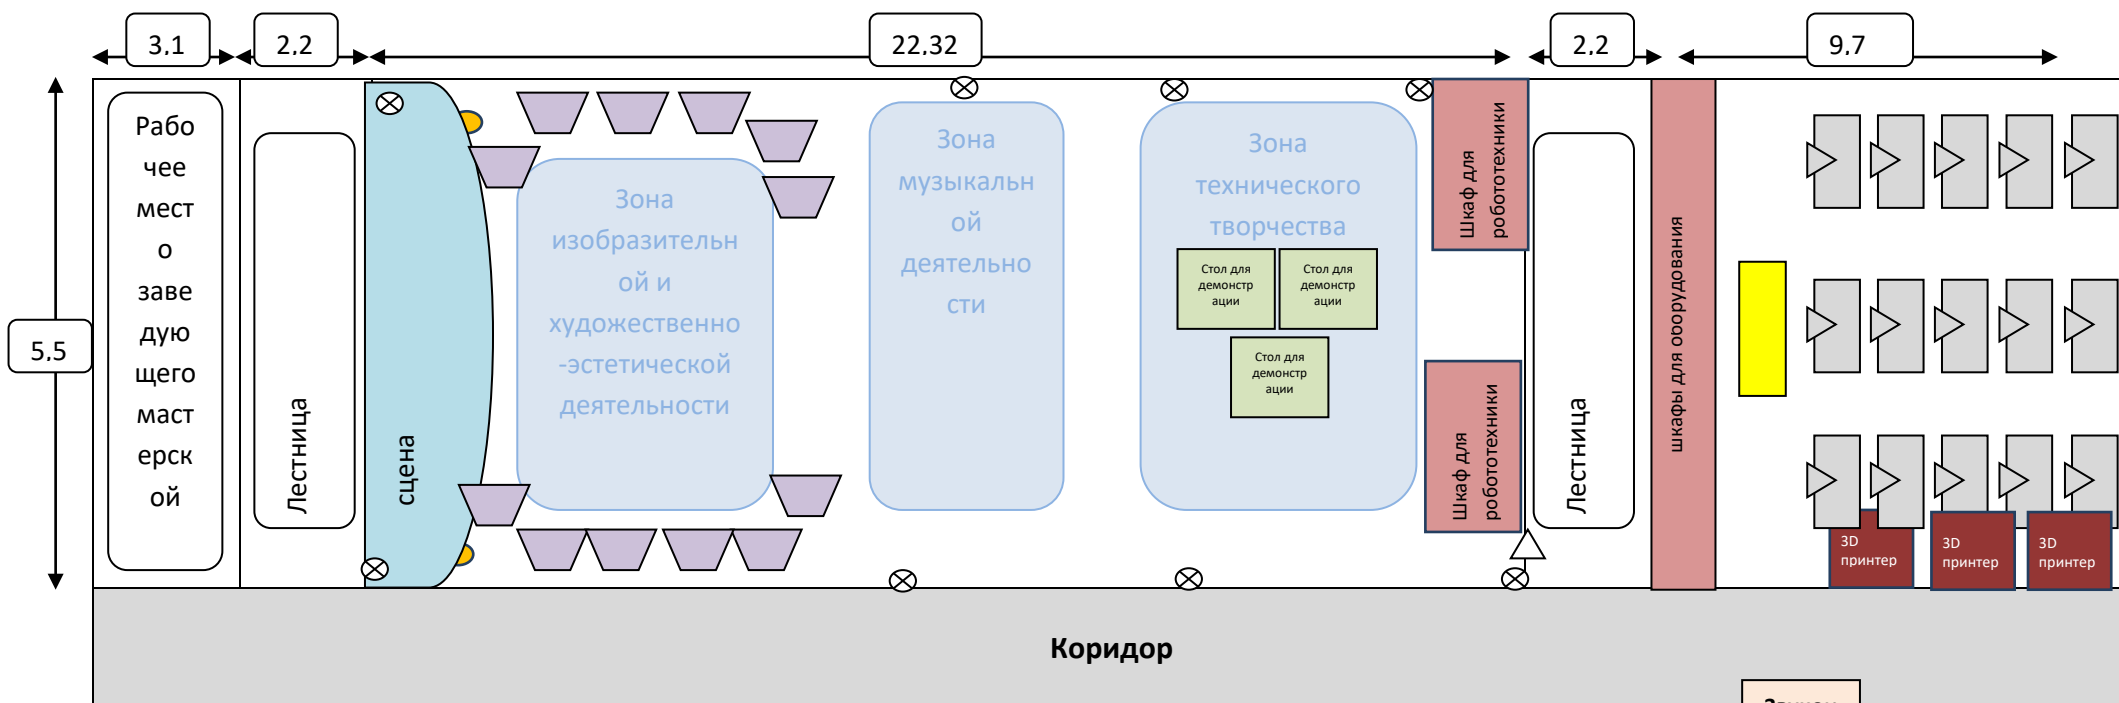

Условные обозначения

	Интерактивная панель		рабочее место с ноутбуком
	розетка		маршрутизатор
	софиты		Мольберты настольные регулируемые

ДОПОЛНИТЕЛЬНЫЕ ТРЕБОВАНИЯ К ОБЕСПЕЧЕНИЮ МАСТЕРСКОЙ (КОММУНИКАЦИИ, ПОДКЛЮЧЕНИЯ, ОСВЕЩЕНИЕ И Т.П.):

Электричество на 1 рабочее место - 220 Вольт (2 кВт)

Интернет беспроводной на каждое рабочее место

15 новых рабочих мест